


補足資料(回答No.4別紙)

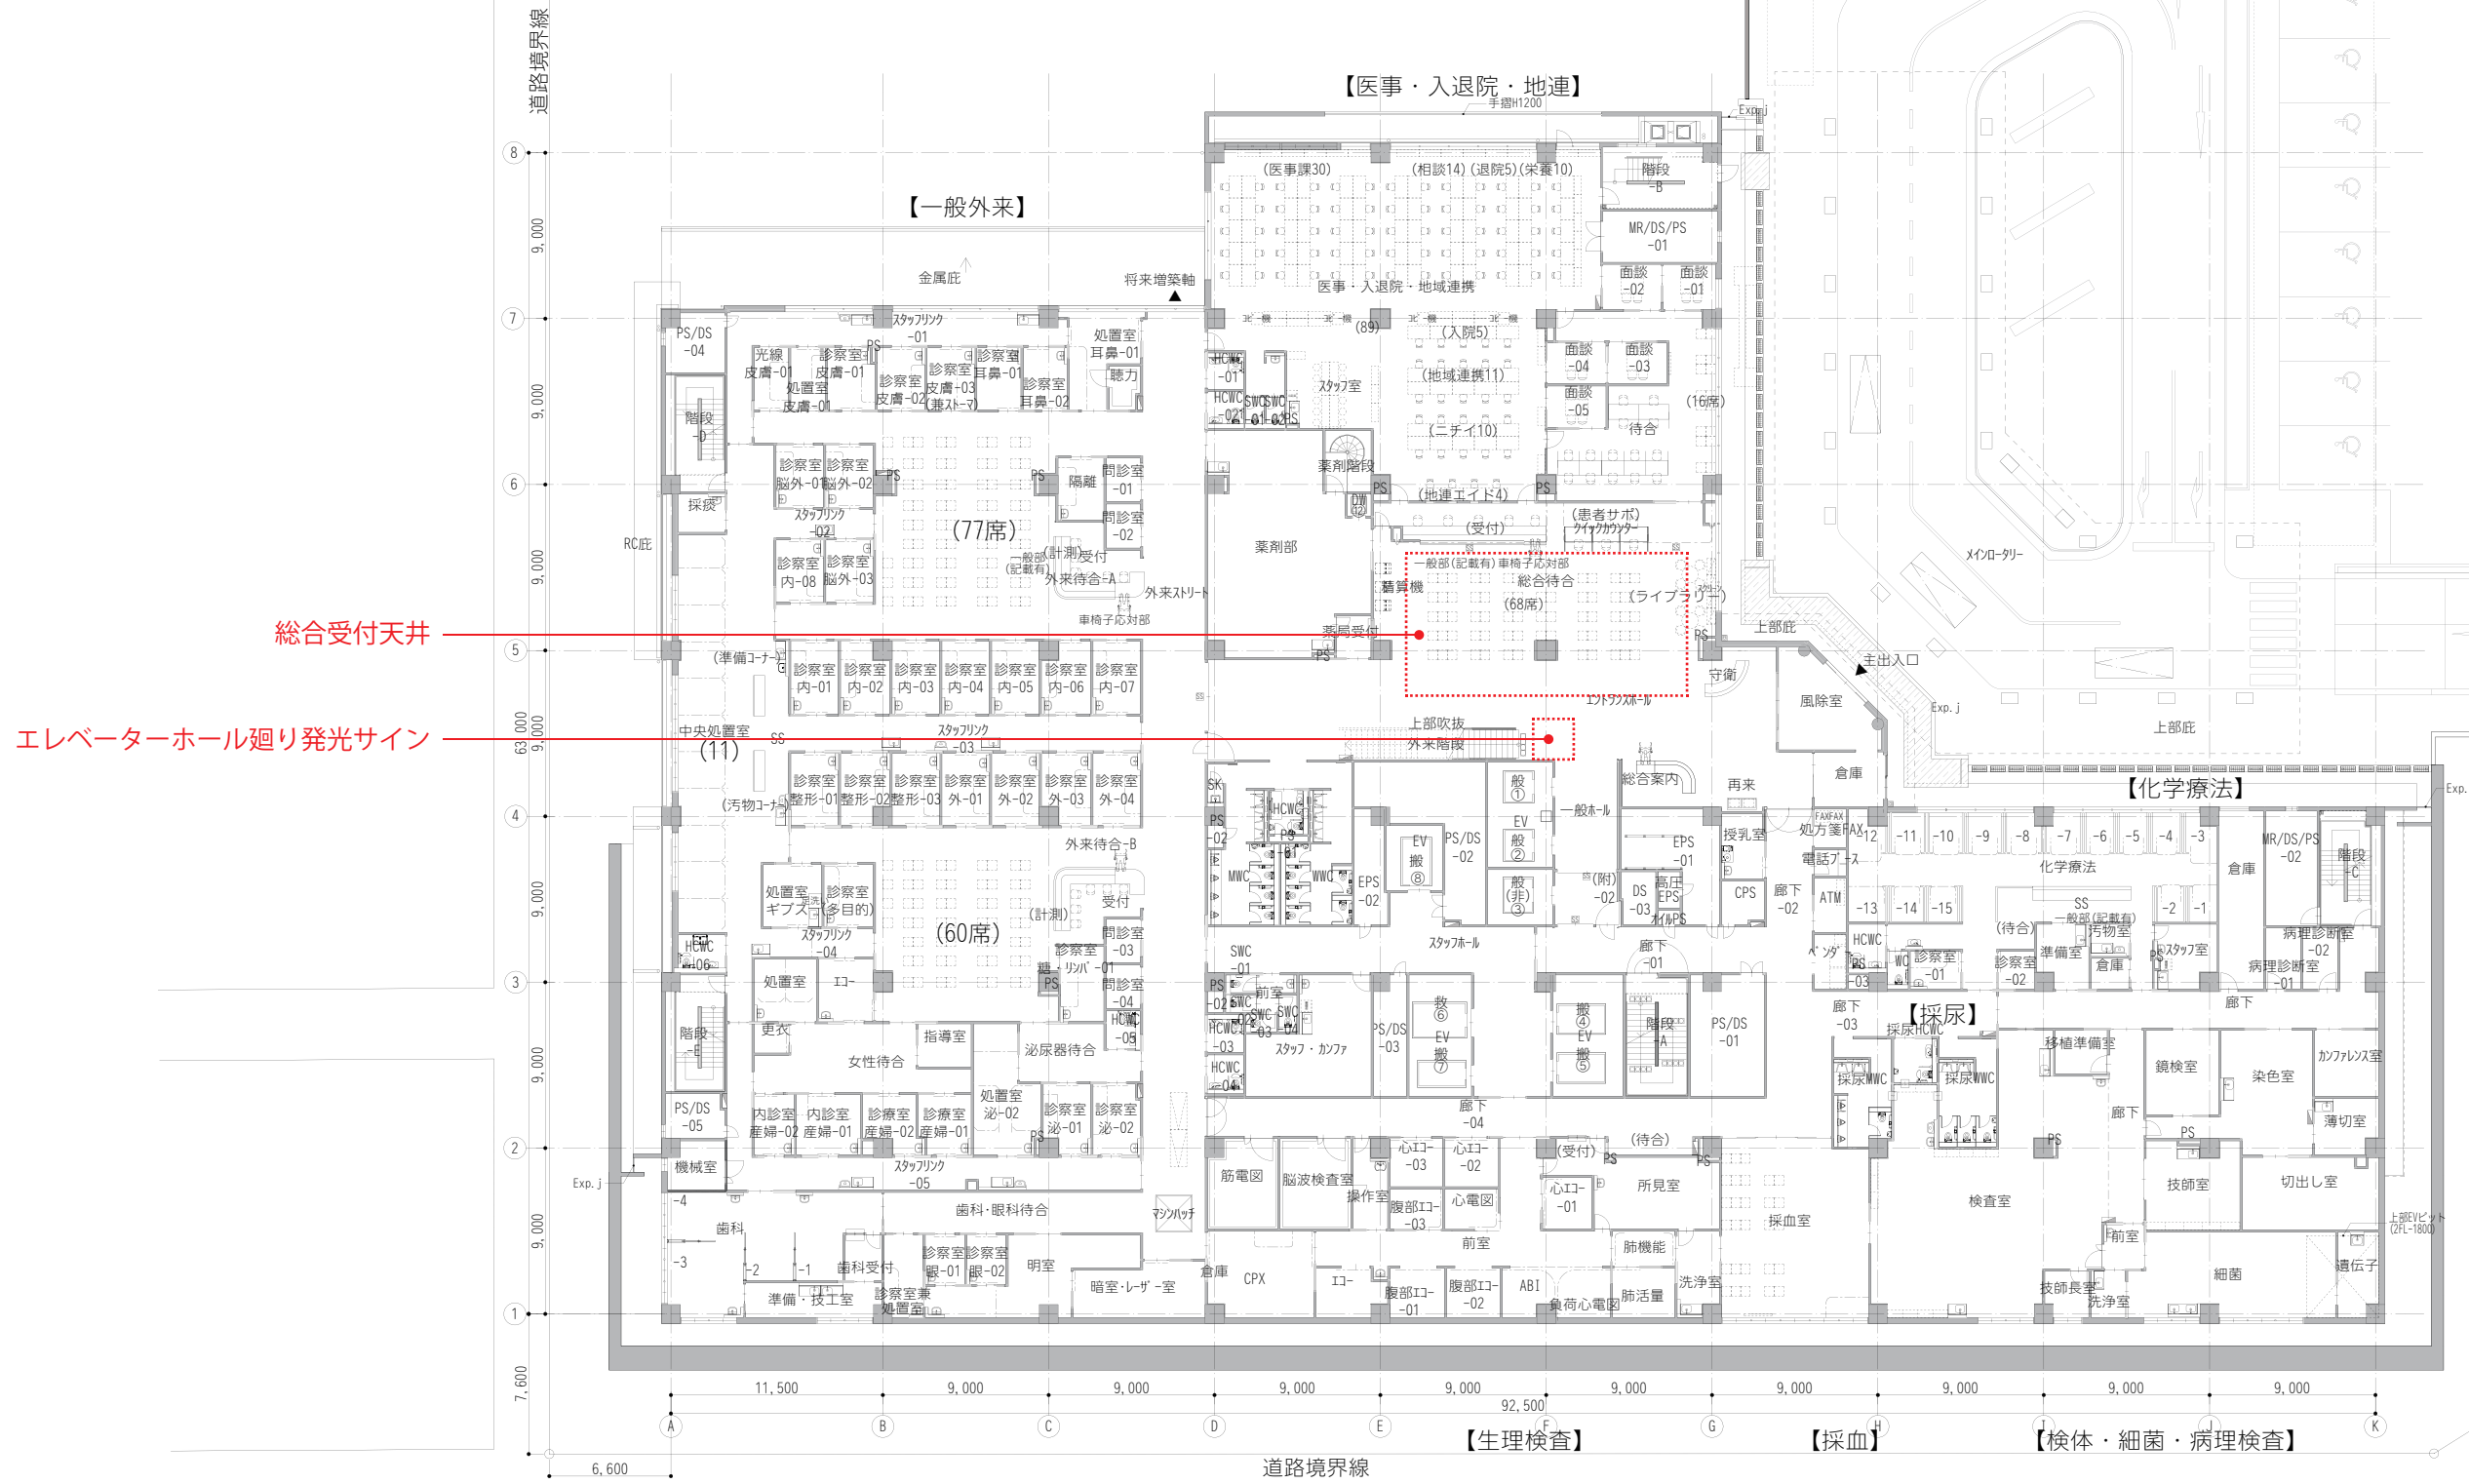

工事名称	新那覇市立病院(仮称)病院棟建設工事	工事年度	令和3年度
工事場所	那覇市古島二丁目31番地1	図面名称	1階平面図
発注機関	地方独立行政法人那覇市立病院	縮尺	A1 1:200 (A3 1:400)
摘要		図面番号	H_A-034
検印	管理建築士	設計	製図
	資格者氏名	設計	製図
	登録番号	資格者氏名	製図
	所在地	登録番号	製図

