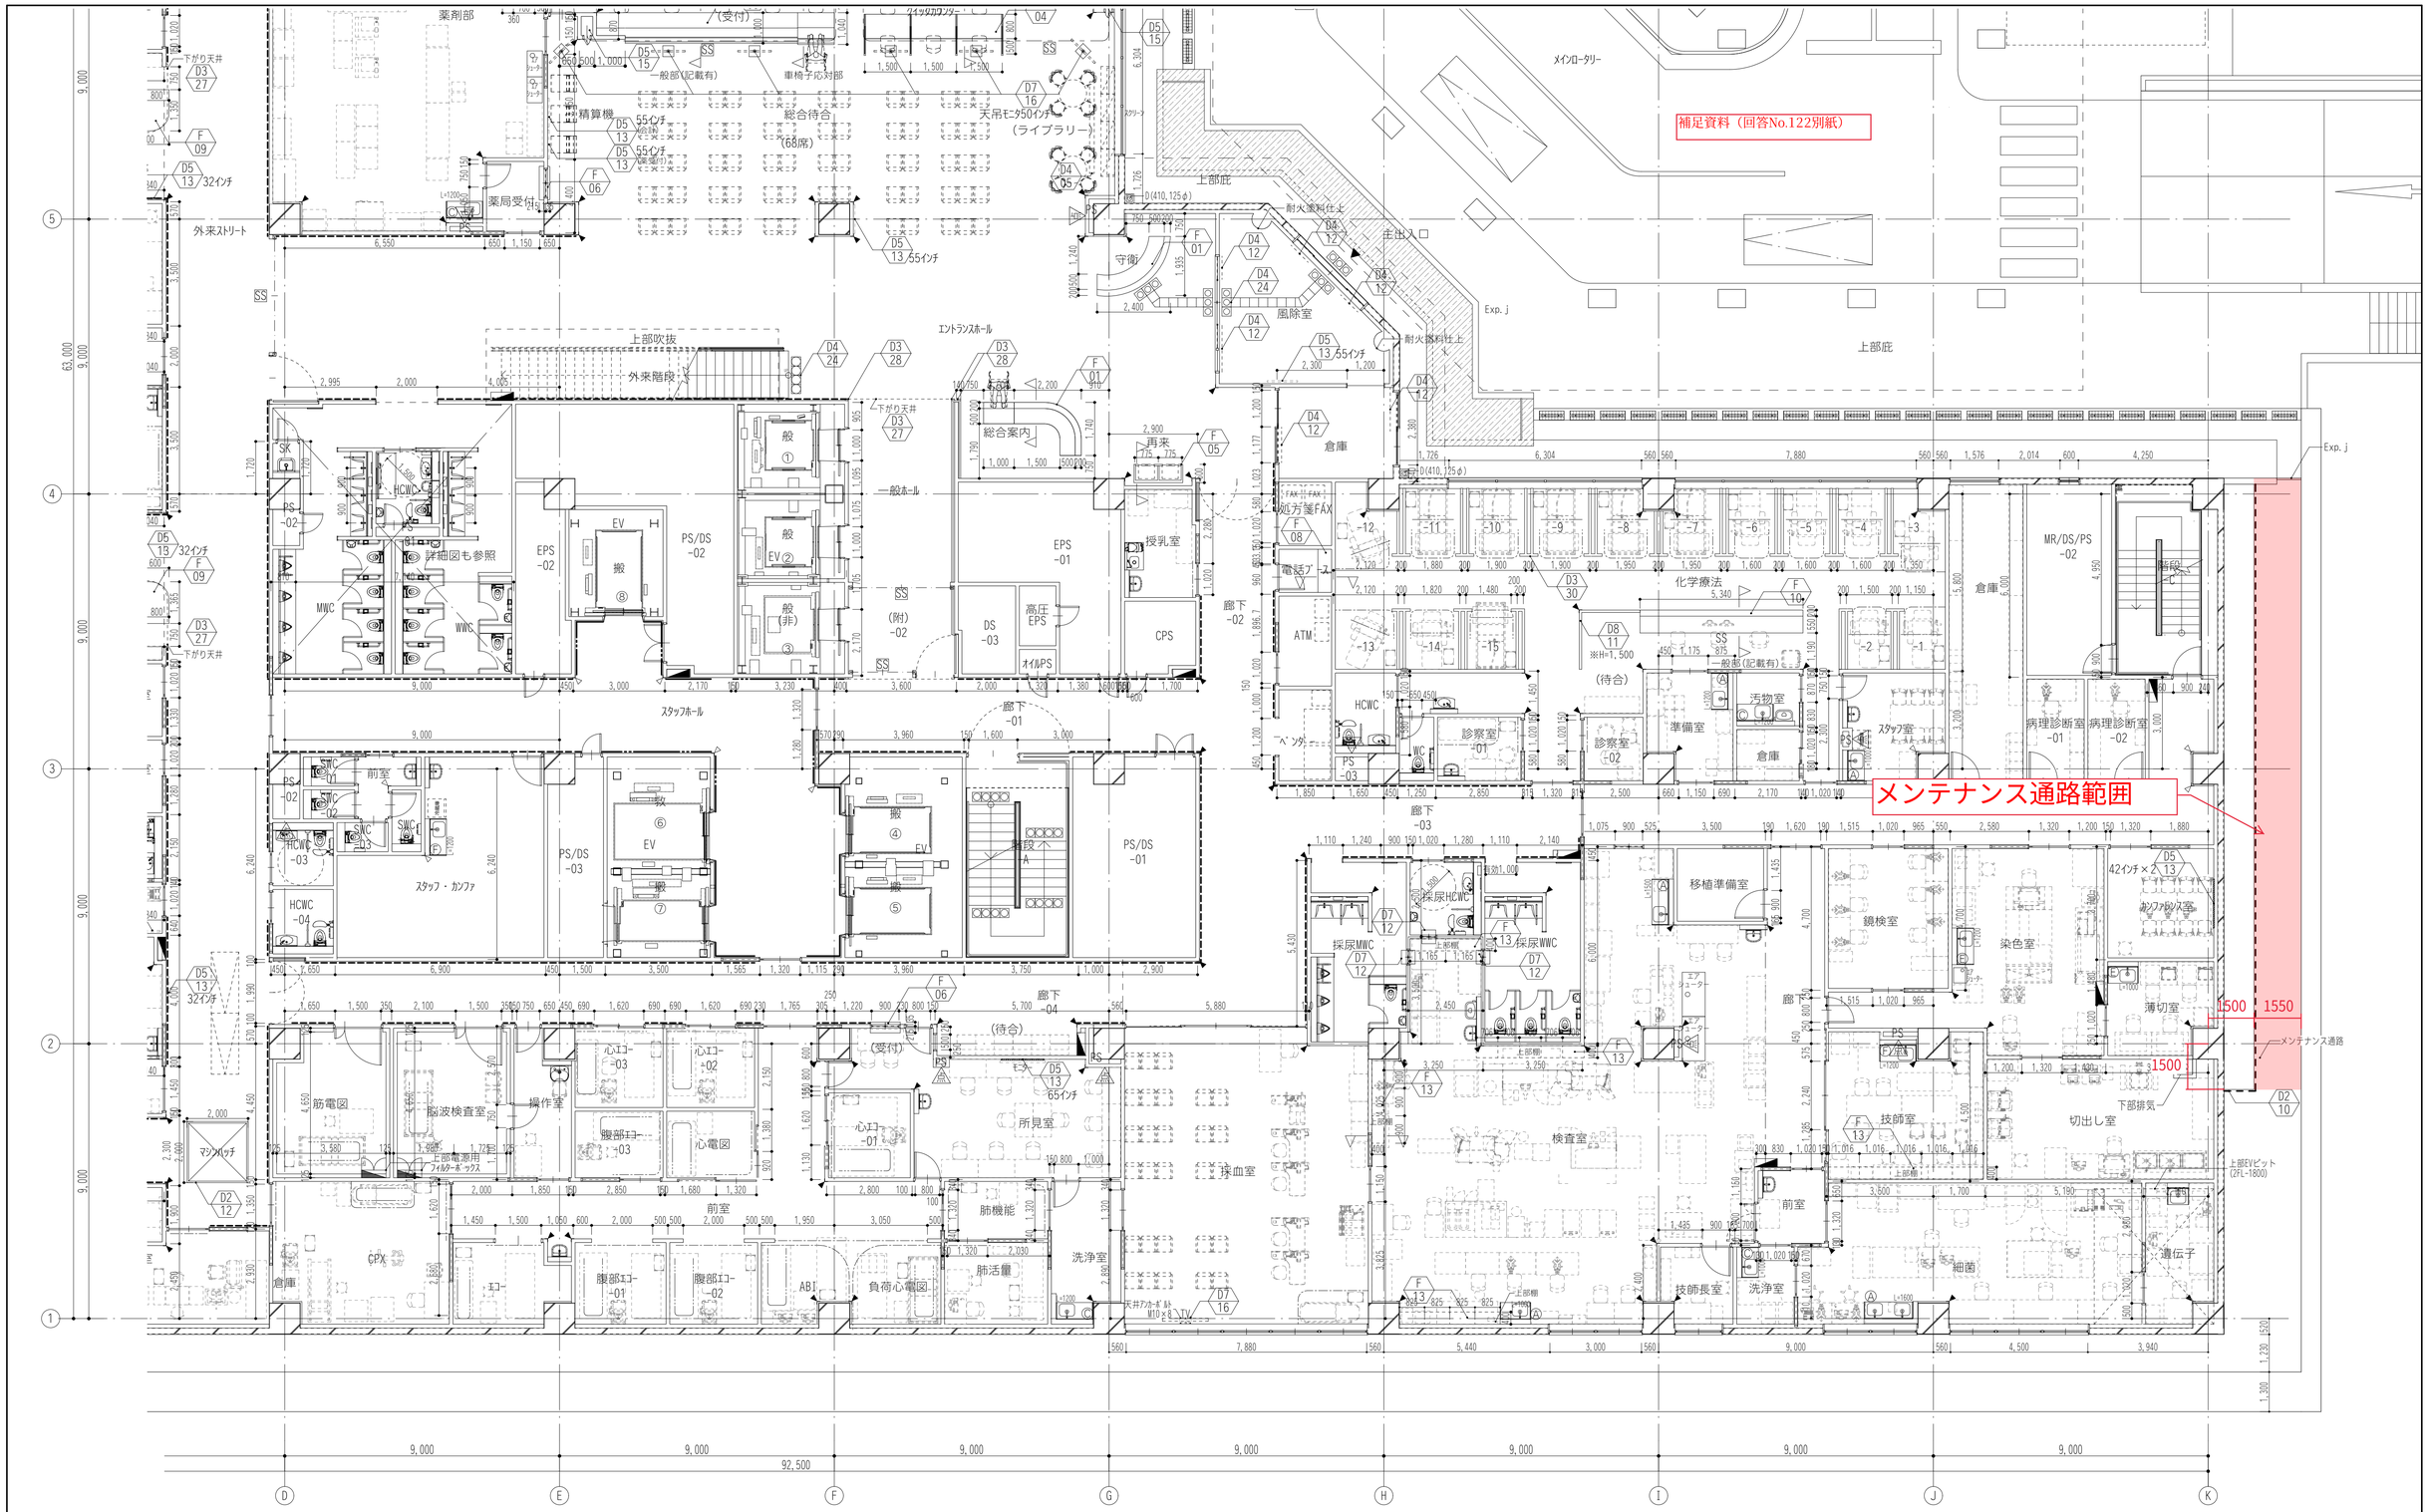

+100 +50	仕上天 スラブ天		Ⓐ	流し台付作業台（メラミントップ）	D8 01	Ⓖ	システムキッチン（既製品）	D8 07	火	床置型消火器ボックス	D5 04	RD	ルーフドレイン(縦型)(特記なき限り100Φ)		T	タラップ	D1 12
	手すり	D7 01	Ⓑ	作業台（メラミントップ）	D8 02		浴室用グレーチング	D6 18		各種盤（電気設備工事）		YRD	ルーフドレイン(横型)(特記なき限り100Φ)			タラップ(背かご付き)	D1 13
	ストレッチャーガード	D7 02	Ⓒ	流し台付作業台（SUSトップ）	D8 03		SUS製グレーチング			機械基礎	D4 13	TD	中継ルーフドレイン(特記なき限り100Φ)			化粧蓋付マンホール600x600 ピット内タラップ	
	コーナーガード 一般 H=手すり下	D7 03	Ⓓ	内視鏡洗浄流し台（ステンレスパイプ脚）	D8 04		屋内消火栓（機械設備工事）	D5 01		天井アンカーボルト		D	雨樋(縦樋) 外樋 SGP100Φ 内樋 耐火二層管100Φ			マンホール600φ ピット内タラップ	
	コーナーガード バックヤード H=2000	D7 04	Ⓔ	ステンレスパイプ脚流し付作業台（オールステンレス流し台）	D8 05		消火器box付屋内消火栓（機械設備工事）			視覚障害者用点字鋲 点状	D4 24		軒下沓石	D1 07		雨水横引き配管 特記なき限り VP100φ	
CR	カーテンレール（直付）	D7 06	Ⓕ	流し台（既製品）	D8 06	火	壁埋込消火器ボックス	D5 02		視覚障害者用点字鋲 線状	D4 24		丸環	D1 08	PB	パスボックス	

							配線ピット	D4 19,20	工事名称	新那覇市立病院(仮称) 病院棟建設工事	工事年度	令和３年度
						P	PPE プレート	D7 19	工事場所	那覇市古島二丁目31番地1	図面名称	1階平面詳細図（3）
							壁付点検口	D4 09	発注機関	地方独立行政法人那覇市立病院	縮　尺	A1 1:100 (A3 1:200)
						IR	点滴レール（直付）	D7 09	摘　要		図面番号	H_A- 072
							バルコニーメンテナンス金具	D1 18	検　印	管理建築士 / 設計 / 製図	設計者 名称	梓設計・ワールド設計・国吉設計　設計共同体
											資格者氏名	（株）梓設計　安川　智
											登録番号	一級建築士：第269675号
											所在地	東京都大田区羽田旭町10-11 MFIP羽田3F

2021/11/30