


改修図

注記
・太線のみを本工事とする

※「工事開始前に、事前調査（既存図及び現地調査）を行い、運用に影響の無いよう計画、工事着手すること。」

附近見取図

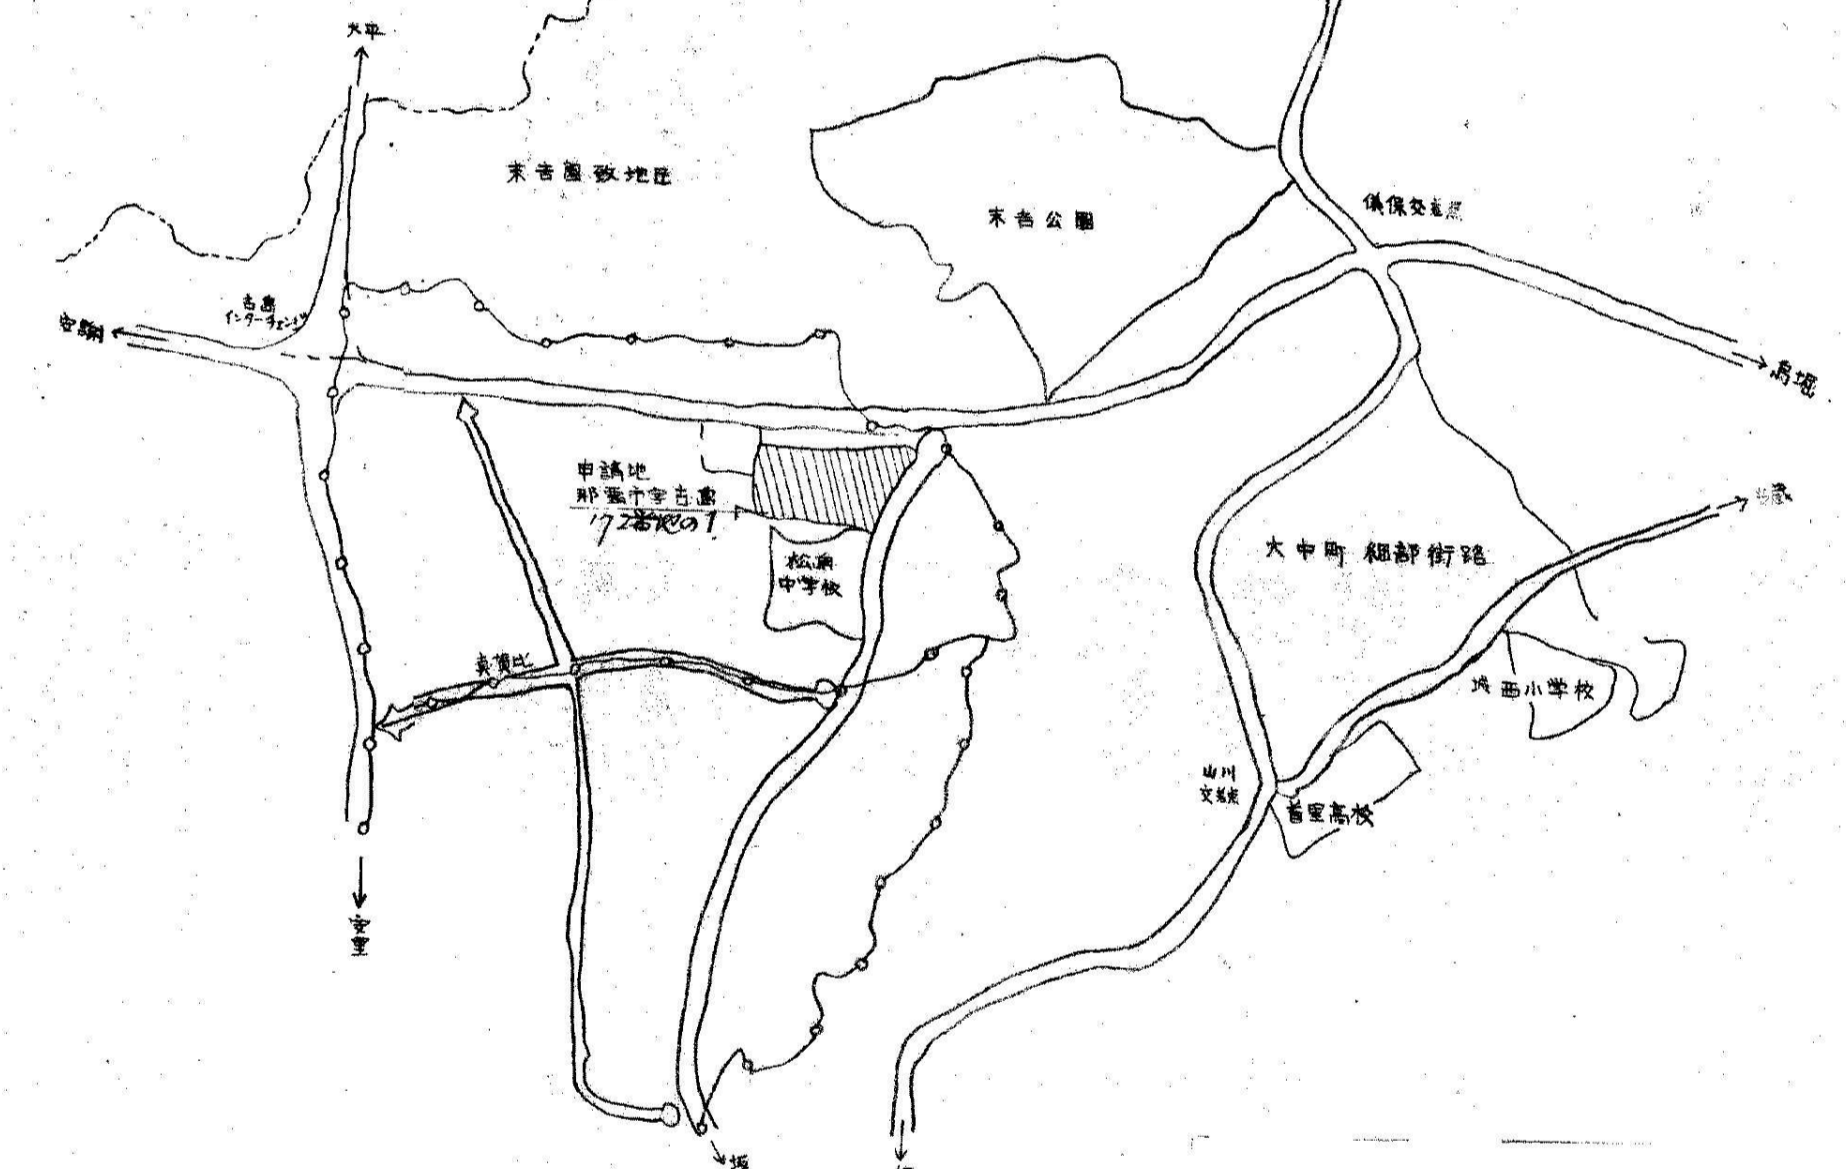

工事名称	新那覇市立病院(仮称)病院棟建設工事	工事年度	令和3年度
工事場所	那覇市古島二丁目31番地1	図面名称	配置図
発注機関	地方独立行政法人那覇市立病院	縮尺	A3 1:1000
摘要		図面番号	PD_E-026
検印	管理建築士	設計	製図
	設計者	名称	梓設計・ワールド設計・国吉設計 設計共同体
	登録番号	(株) 梓設計 安川 智	
	所在地	一級建築士: 第269675号	
			東京都大田区羽田旭町10-11 MF1P羽田3F